

УТВЕРЖДАЮ

Директор

(подпись)

« 20 »

Л. Х. Шаухалова

20 24 г.

СОГЛАСОВАНО

Заместитель начальника УФСБ

России

по Чеченской Республике

полковник

(руководитель территориального органа
безопасности)

(подпись)

Д. В. Вихлянец

« 20 »

20 24 г.

СОГЛАСОВАНО

Начальник ОНД и ПР по

Курчалоевскому муниципальному
району УНД и ПР ГУ МЧС России

по ЧР, подполковник внутренней
службы

(руководитель территориального органа
МЧС России)

(подпись)

М. А. Израилов

« 20 »

20 24 г.

СОГЛАСОВАНО

Начальник ФГКУ УВО ВНГ России по
полковник полиции

(руководитель территориального органа
Росгвардии или подразделения вневедомственного
охраны войск национальной гвардии Российской
Федерации)

Р. Л. Эдилов

(подпись)

« 20 »

20 24 г.

ПАСПОРТ БЕЗОПАСНОСТИ

муниципального бюджетного общеобразовательного учреждения
«Майртупская средняя школа №2 имени Первого Президента ЧР,
Героя России Ахмата Абдулхамидовича Кадырова»

с. Майртуп

2024 год

I. Общие сведения об объекте (территории)

Муниципальное бюджетное общеобразовательное учреждение «Майртупская средняя школа № 2 имени Первого Президента ЧР, Героя России Ахмата Абдулхамидовича Кадырова»

Адрес: 366315, Чеченская Республика, Курчалоевский район, с. Майртуп, улица З. А. Кадырова, 17;

электронная почта mayrtupsosh2@mail.ru

(наименование, адрес, телефон, факс, адрес электронной почты органа (организации), являющегося правообладателем объекта (территории))

366315, Чеченская Республика, Курчалоевский район, с. Майртуп, улица З. А. Кадырова, 17; электронная почта mayrtupsosh2@mail.ru

(адрес объекта (территории), телефон, факс, адрес электронной почты)

образовательная деятельность

(основной вид деятельности органа (организации))

третья категория

(категория опасности объекта (территории))

общая площадь 16107 м2, протяженностью 750,2 м.

(общая площадь объекта (кв. метров), протяженность периметра (метров))

Серия 95 АА 229193 от 03.10.2012, Серия 95 АА 073678 073678

(номер свидетельства о государственной регистрации права на пользование земельным участком и свидетельства о праве пользования объектом недвижимости, дата их выдачи)

Шаухалова Луиза Хусейновна, +7(963) 985-65-77, mayrtupsosh2@mail.ru

(ф.и.о. должностного лица, осуществляющего непосредственное руководство деятельностью работников на объекте (территории), служебный и мобильный телефоны, адрес электронной почты)

Шаухалова Луиза Хусейновна, +7(963) 985-65-77, mayrtupsosh2@mail.ru

(ф.и.о. руководителя органа (организации), являющегося правообладателем объекта (территории), служебный и мобильный телефоны, адрес электронной почты)

II. Сведения о работниках, обучающихся и иных лицах, находящихся на объекте (территории)

1. Режим работы объекта (территории) в том числе продолжительность, начало и окончание рабочего дня) 08:00-18:30 ч. перерыв: 13:00- 13:30 ч.
2. Общее количество работников 86 человек.
3. Среднее количество находящихся на объекте (территории) в течение дня работников, обучающихся и иных лиц, в том числе арендаторов, лиц, осуществляющих безвозмездное пользование имуществом, находящимся на объекте (территории), сотрудников охранных организаций (единовременно) 674 человек.
4. Среднее количество находящихся на объекте (территории) в нерабочее время, ночью, в выходные и праздничные дни работников, обучающихся и иных лиц, в том числе арендаторов, лиц, осуществляющих безвозмездное пользование имуществом, находящимся на объекте (территории), сотрудников охранных организаций 2 (сторож) человек.

III. Сведения о критических элементах объекта (территории)

1. Перечень критических элементов объекта (территории) (при наличии)

№ п/п	Наименование критического элемента	Количество работников, обучающихся и иных лиц, находящихся на критическом элементе (человек)	Общая площадь (кв. метров)	Характер террористической угрозы	Возможные последствия
1	Въездные ворота	700	30 001 кв.м.	Угроза взрыва объекта; поджог объекта. Применение стрелкового оружия, взятие заложников применение химических и радиоактивных веществ и биологических средств; отравление систем водоснабжения, продуктов питания, захват здания и т.д.	Разрушение конструкции, последствия пожара и ударной волны, гибель и ранение людей, нарушение деятельности и учреждения. Число пострадавших могут достигать до 700 человек
	Ограждения		750,2 м	-применение насилия и устрашения; Направленность на достижение политических и социальных целей; -угроза жизни людей;	
	Котельная		20		

2. Возможные места и способы проникновения террористов на объект (территорию) главный вход в здание, ворота и ограждение.

3. Наиболее вероятные средства поражения, которые могут применить террористы при совершении террористического акта огнестрельное оружие.

IV. Прогноз последствий в результате совершения на объекте (территории) террористического акта

1. Предполагаемые модели действий нарушителей: возможность размещения на объекте (территории) СВУ, поджог, захват заложников, применение действующих отравляющих, радиоактивных, химических и биологических веществ (СДЯВ, РХБВ) способных привести к массовой гибели людей, вывод из строя или несанкционированного вмешательства в работу газоснабжения и водоснабжения

(краткое описание основных угроз совершения террористического акта на объекте (территории) (возможность размещения на объекте (территории) взрывных устройств, захват заложников из числа работников, обучающихся и иных лиц, находящихся на объекте (территории), наличие рисков химического, биологического и радиационного заражения (загрязнения))

2. Вероятные последствия совершения террористического акта на объекте (территории) нарушение условий их деятельности, причинение экономического ущерба, обрушение строительных конструкций, как в целом так и частичное, распространение пожара на близлежащие объекты общая площадь 16107.

(площадь возможной зоны разрушения (заражения) в случае совершения террористического акта (кв. метров), иные ситуации в результате совершения террористического акта)

V. Оценка социально-экономических последствий совершения террористического акта на объекте (территории)

№ п/п	Возможные людские потери (человек)	Возможные нарушения инфраструктуры
	1087	обрушение строительных конструкций, как в целом так и частичное

VI. Силы и средства, привлекаемые для обеспечения антитеррористической защищенности объекта (территории)

1. Силы, привлекаемые для обеспечения антитеррористической защищенности объекта (территории) силы оперативной группы ФГКУ УВО ВНГ России по ЧР. 8(871) 2292588

2. Средства, привлекаемые для обеспечения антитеррористической защищенности объекта видеонаблюдение, тревожная кнопка, подключенная на пульт дежурного ФГКУ УВО ВНГ России по ЧР.

VII. Меры по инженерно-технической, физической защите и пожарной безопасности объекта

1. Меры по инженерно-технической защите объекта (территории):

а) объектовые системы оповещения видеонаблюдение по периметру объекта, в здании установлена автоматическая пожарно-охранная сигнализация марки «ВЭРС ПК-24», которая подключена на пульт центрального наблюдения МЧС, подключенная на пульт дежурного ФГКУ УВО ВНГ России по ЧР

(наличие, марка, характеристика)

б) индивидуальное теплоснабжение, водоснабжение, наружные двери снабжены автоматическими доводчиками;

(количество, характеристика)

в) наличие технических систем обнаружения несанкционированного проникновения на объект (территорию) видеокамеры по периметру объекта марки(FX-C8F-IR) уличные камеры день/ночь в количестве 12 шт.;

(марка, количество)

г) наличие стационарных и ручных металлоискателей имеется стационарный и переносной -2 штуки;

(марка, количество)

д) наличие систем наружного освещения объекта (территории)

периметр объекта освещается электролампами 20 (двадцать) шт. в ночное время суток

(марка, количество)

е) наличие системы видеонаблюдения

объект оборудован системой видеонаблюдения день/ночь в количестве 52 шт. марки FX-C8F-IR, уличные камеры день/ночь в количестве 12 шт.; регистраторы:

Polyvision, Optimus, RVr

(марка, количество)

2. Меры по физической защите объекта (территории):

а) количество контрольно-пропускных пунктов (для прохода людей и проезда транспортных средств) центральный проход, въездные ворота, в северной части территории имеются ворота для хозяйственных нужд;

б) количество эвакуационных выходов (для выхода людей и выезда транспортных средств) 10 (десять эвакуационных выхода, для эвакуации обучающихся и педагогического персонала, 3 (три) входа на территорию: центральный проход, въездные ворота, в северной части территории имеются ворота для хозяйственных нужд;

в) наличие на объекте (территории) электронной системы пропуска

автоматически запирающее устройство электромеханического типа (домофон)

(тип установленного оборудования)

г) физическая охрана объекта (территории) на объекте обеспечена круглосуточная охрана – в дневное время охраной объекта заняты 2 (два) дежурных администратора и дежурные преподаватели на каждом этаже, в ночное время охраной объекта заняты 2 (два) штатных сторожа. В период проведения массовых мероприятий охрану объекта принимает дежурный ФГКУ УВО ВНГ России по ЧР

(организация, осуществляющая охранные мероприятия, количество постов (человек))

3. Наличие систем противопожарной защиты и первичных средств пожаротушения объекта (территории) приборы приемно-контрольные охранно-пожарные: ВЭРС-ПК-27

а) наличие автоматической пожарной сигнализации

приборы приемно-контрольные охранно-пожарные: ВЭРС-ПК-24;

(характеристика)

б) наличие системы внутреннего противопожарного водопровода

не имеется

(характеристика)

в) наличие автоматической системы пожаротушения

не имеется

(тип, марка)

г) наличие системы оповещения и управления эвакуацией при пожаре
приборы управления речевыми оповещателями «Соната-К»;

(тип, марка)

д) наличие первичных средств пожаротушения (огнетушителей)

4 пожарных щита, 27 огнетушителей марки ОП-4 (З)-АВСЕ-1

(характеристика)

VIII. Выводы и рекомендации

К антитеррористической и противодиверсионной устойчивости объект – готов. По вопросам антитеррористической защищённости и готовности формирования (ГО) гражданской оборонной службы охраны общественного порядка соответствует предъявляемым требованиям.

В целях повышения эффективности существующей антитеррористической защищенности объекта комиссия считает необходимым выполнение следующих мероприятий:

1. Назначить ответственное лицо, ответственное за проведение мероприятий по обеспечению антитеррористической защищенности объекта и организацию взаимодействия с территориальными органами безопасности, территориальными органами Федеральной службы войск национальной гвардии Российской Федерации и территориальными органами Министерства внутренних дел Российской Федерации;
2. Разместить на объекте наглядные пособия с информацией о порядке действия работников и посетителей при обнаружении подозрительных лиц или предметов на объекте, а также при поступлении информации об угрозе совершения или о совершении террористических актов на объекте.

IX. Дополнительные сведения с учетом особенностей объекта (территории) (при наличии)

Приложение: 1. поэтажный план (схема) объекта (территории) с обозначением критических элементов объекта.

2. План (схема) охраны объекта (территории) с указанием контрольно-пропускных пунктов, постов охраны, инженерно-технических средств охраны.

3. Акт обследования и категорирования объекта (территории).

Руководитель объекта (территории)

		Л. Х. Шаухалова
(подпись)		(инициалы, фамилия)

Паспорт безопасности актуализирован « » 20 24 г.

Причина актуализации: Ввод в эксплуатацию нового здания школы.

Руководитель объекта (территории)

		Л. Х. Шаухалова
(подпись)		(инициалы, фамилия)

АКТ
обследования и категорирования объекта (территории)
МУНИЦИПАЛЬНОЕ БЮДЖЕТНОЕ ОБЩЕОБРАЗОВАТЕЛЬНОЕ
УЧРЕЖДЕНИЕ «МАЙРТУПСКАЯ СРЕДНЯЯ ШКОЛА №2 ИМЕНИ
ПЕРВОГО ПРЕЗИДЕНТА ЧР, ГЕРОЯ РОССИИ АХМАТА
АБДУЛХАМИДОВИЧА КАДЫРОВА»

с. Майртуп

«___»___ 202_ г.

366315, Чеченская Республика, Курчалоевский район, с. Майртуп, ул. З. А. Кадырова, 17

(адрес места расположения/юридический адрес)

В соответствии с Постановлением Правительства Российской Федерации от 2 августа 2019 г. №1006 «Об утверждении требований к антитеррористической защищенности объектов (территорий) Министерства просвещения Российской Федерации и объектов (территорий), относящихся к сфере деятельности Министерства просвещения Российской Федерации, и формы паспорта безопасности этих объектов (территорий)» межведомственная комиссия по обследованию и категорированию МБОУ «Майртупская СШ № 2 им. А.А. Кадырова» в составе:

ПРЕДСЕДАТЕЛЯ КОМИССИИ:

директора МБОУ «Майртупская СШ № 2 им. А.А. Кадырова»

Л. Х. Шаухалова

ЧЛЕНОВ КОМИССИИ:

сотрудника отдела в Курчалоевском районе УФСБ России по Чеченской Республике

Р. М. Балтабаев

старшего инспектора отдела комплексной защиты объектов ФГКУ «УВО ВНГ России по Чеченской Республике», подполковника полиции

А. У. Ахмаров

старшего инспектора ОНД и ПР по Курчалоевскому району УНД и ПР ГУ МЧС России по ЧР, майора внутренней службы

С. И. Дакаев

завхоз МБОУ «Майртупская СШ №2 им. А.А. Кадырова»

Ш. Х. Бисиев

осуществили обследование состояния антитеррористической защищенности данного объекта и рассмотрела следующие исходные данные, представленные для проведения категорирования объекта.

В ходе проверки установлено следующее:

Общая площадь территории объекта 30001 кв.м.

Периметр объекта 750,2 м.

Общая площадь здания 16107 м²

1-корпус: 2-этажный – 4883,5 м², в корпусе находится 5 аварийных эвакуационных выходов, спортзал 540,8 м², столовая 430,4 м², актовый зал-340 кв.м.;

2-корпус: 3-этажный – 6340 м², в корпусе находятся 3 аварийных эвакуационных выхода, классные кабинеты, классные кабинеты начальной школы, медицинский кабинет, кабинеты сотрудников администрации, библиотека, кабинет информатики и гардеробная, кабинеты основного и среднего общего образования,

3 – корпус : 4883,5 м², в корпусе кабинеты домоводства и слесарная мастерская; Фундамент бетонный, здание с железобетонными перекрытиями, металлической крышей на деревянных конструкциях.

Стены здания кирпичные, толщина внешних стен 55 см. толщина несущих внутренних стен 40 см., толщина межкомнатных перегородок 30 см., перекрытие между этажами монолитное.

Общая площадь подвальных помещений здания 16107,3 м²

1-корпус: 4883,5 м²

2-корпус: 6340 м²

3-корпус; 4883,5 м²

Мониторинг одновременного пребывания и (или) передвижения людей на территории места массового пребывания людей проведен в течение 3 (трех) дней, включая рабочие и выходные (праздничные) дни:

№ п/п	Дата проведения	Количество людей (в том числе сотрудников)
1	21.11.2023	754
2	25.11.2023	2
3	4.12.2023	337

Учреждение имеет три входа на территорию: центральный проход, въездные ворота, в северной части территории имеются ворота для хозяйственных нужд.

Имеется 10 (десять) эвакуационных выходов из здания, для эвакуации обучающихся и педагогического персонала.

1. Приказ от 21.09.2023 №84-од «О назначении ответственного по антитеррористической безопасности».
2. Функциональные обязанности ответственного по антитеррористической безопасности имеются.
3. План мероприятия по обеспечению безопасности имеется.
4. Схема оповещения имеется.
5. Схема эвакуации имеется.
6. Журналы инструктажей имеются.
7. Световые указатели «Выход» имеются.
8. Пожарный щит, пожарные краны, огнетушители имеются.
9. Пожарная сигнализация имеется.
10. Внутренний противопожарный водопровод не имеется.
11. Вторые выездные ворота имеются.
12. Охрана имеется.
13. Внешняя система видеонаблюдения, количество камер 12.
14. Внутренняя система видеонаблюдения, количество камер 52.

15. Ограждение территории имеется.
16. Освещение территории имеется.
17. Освещение по периметру имеется.

Вид охраны круглосуточная охрана – в дневное время охраной объекта заняты 2 дежурных администратора и дежурные преподаватели на каждом этаже, в ночное время охраной объекта заняты 2 штатных сторожа. В период проведения массовых мероприятий охрану объекта принимает ОМВД России по Курчалоевскому району в количестве до 3-х человек.

18. Сведения о совершенных и (или) предотвращенных террористических актах в муниципальном образовании, на территории которого располагается школа не имеется.

19. При совершении террористического акта на территории школы могут погибнуть или получить вред здоровью более 700 человек

Выводы комиссии:

В соответствии с Постановлением Правительства Российской Федерации от 2 августа 2019 г. №1006 «Об утверждении требований к антитеррористической защищенности объектов (территорий) Министерства просвещения Российской Федерации и объектов (территорий), относящихся к сфере деятельности Министерства просвещения Российской Федерации, и формы паспорта безопасности этих объектов (территорий)» МБОУ «Майртупская СШ № 2 им. А.А.Кадырова» присвоить III (третью) категорию

ПРЕДСЕДАТЕЛЬ КОМИССИИ:

директор МБОУ «Майртупская СШ № 2 им. А.А. Кадырова»


 Л. Х. Шаухалова

ЧЛЕНОВ КОМИССИИ:

сотрудник отдела в Курчалоевском районе УФСБ России по Чеченской Республике

Р. М. Балтабаев

старший инспектор отдела комплексной защиты объектов ФГКУ «УВО ВНГ России по Чеченской Республике», подполковник полиции

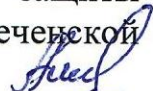 А. У. Ахмаров


старший инспектор ОНД и ПР по Курчалоевскому району УНД и ПР ГУ МЧС России по ЧР, майор внутренней службы

С. И. Дакаев

завхоз МБОУ «Майртупская СШ № 2 им. А.А. Кадырова»


 Ш. Х. Бисиев

МБОУ "Майртупская СШ №2 им. А.А. Кадырова"
 План (схема объекта территории) с указанием контрольно пропускных пунктов,
 постов охраны, инженерно технических средств охраны.
 (Блок 1. 1-й этаж)

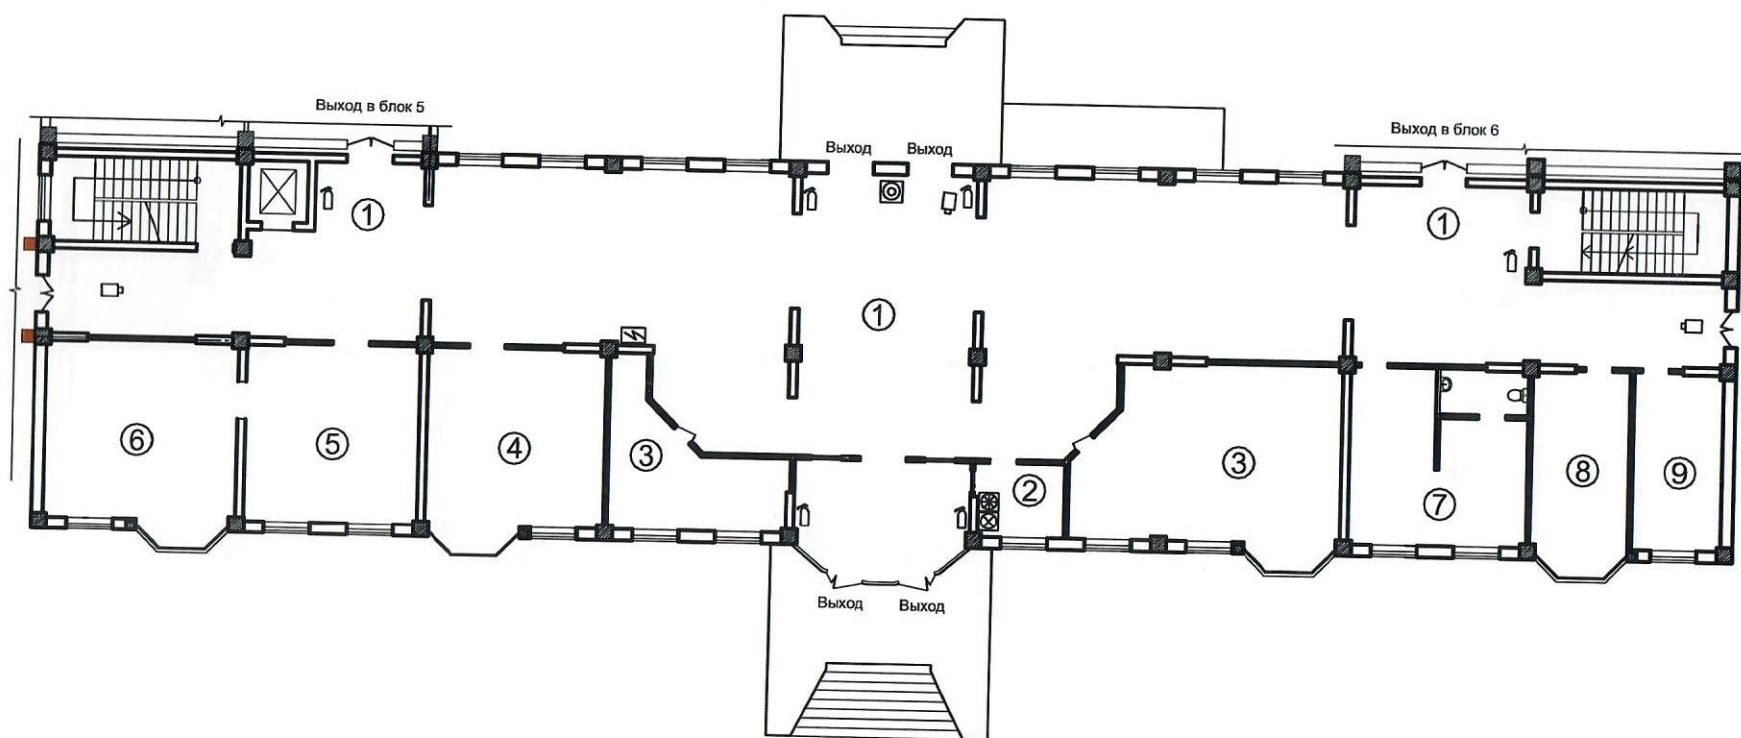


Экспликация	
	-Кнопка пожарной сигнализации
	-Видеокамера
	-Группа безопасности
	Выход - Эвакуационный выход
	-АПС
	-КТС
Наименование	
1	Коридор
2	Охрана
3	Гардеробная
4	Учительская
5	Приемная
6	Каб. Директора
7	Медицинский кабинет
8	Каб. Стоматолога
9	Кабинет завуча

МБОУ "Майртупская СШ №2 им. А.А. Кадырова"
 План (схема объекта территории) с указанием контрольно пропускных пунктов,
 постов охраны, инженерно технических средств охраны.
 (Блок 1. 2-й этаж)

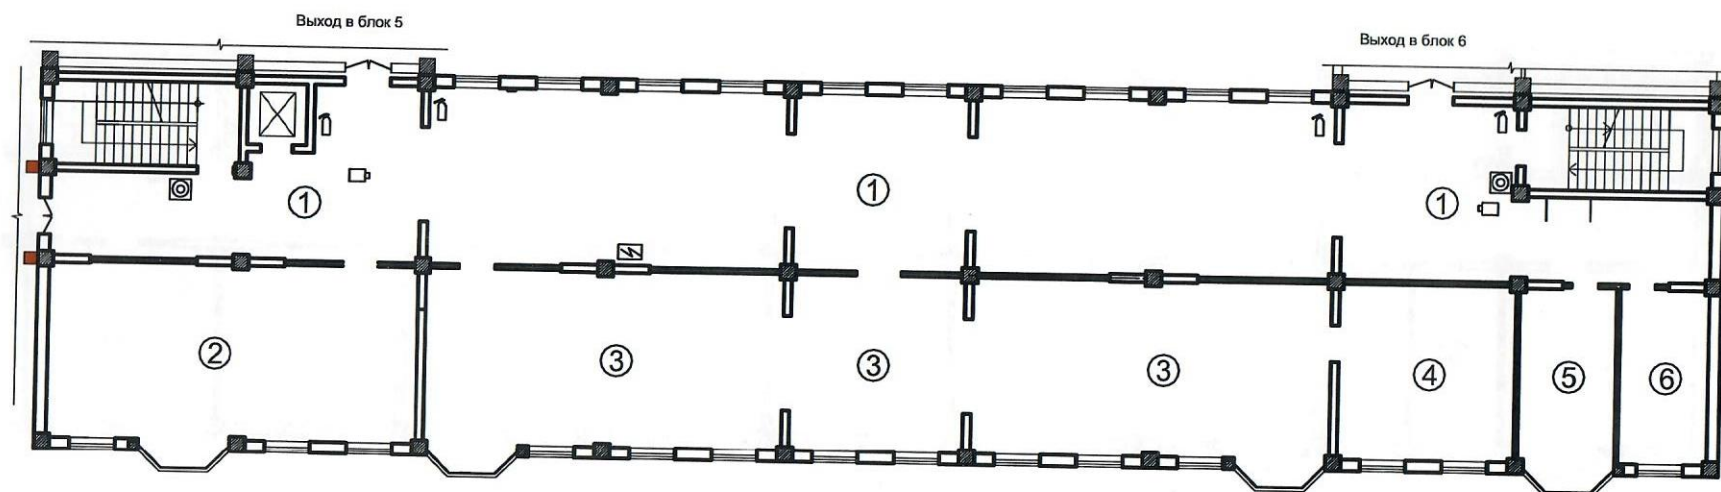


Экспликация	
	-Кнопка пожарной сигнализации
	Видеокамера
	- Огнетушитель
	Группа безопасности
Наименование	
1	Коридор
2	Учительская
3	Библиотека
4	Книгохранилище
5	Каб. Методиста
6	Каб. Психолога

МБОУ "Майртупская СШ №2 им. А.А. Кадырова"
 План (схема объекта территории) с указанием контрольно пропускных пунктов,
 постов охраны, инженерно технических средств охраны.
 (Блок 1. 3-й этаж)

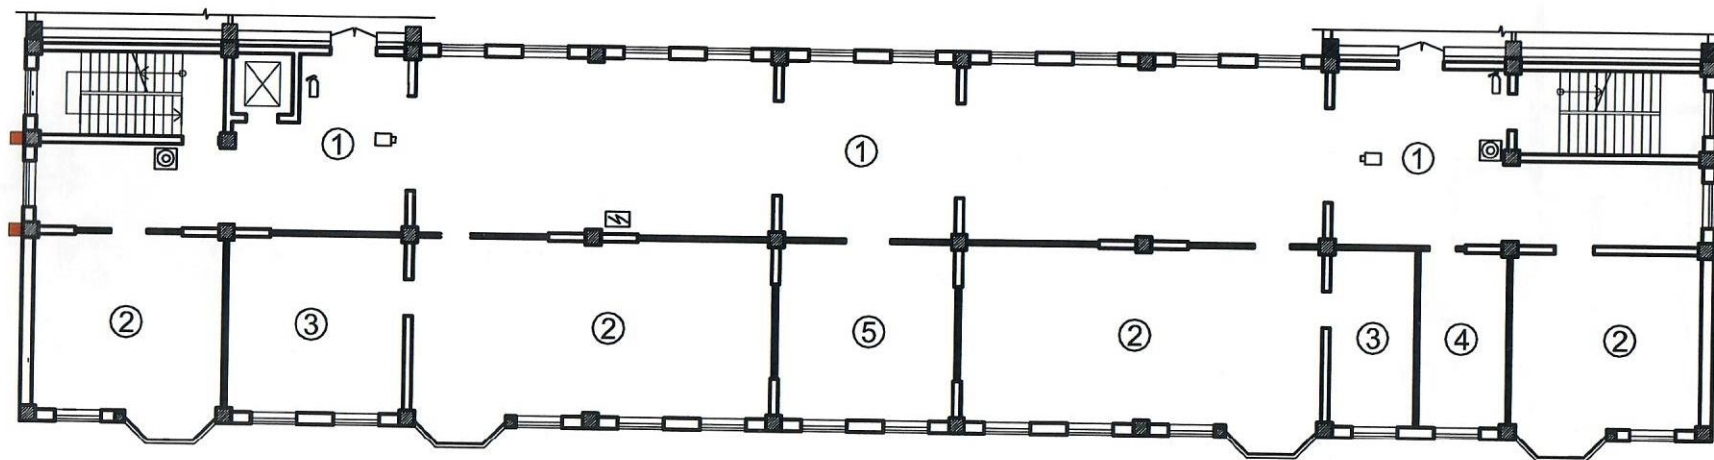


ЭКСПЛИКАЦИЯ	
	-Кнопка пожарной сигнализации
	-Видеокамера
	-Огнетушитель
	-Группа безопасности
Наименование	
1	Коридор
2	Каб. Завуча
3	Уч. Класс
4	Лаборатория
5	Комната псих-ой разгрузки
6	Подсобное помещение
7	Каб. Профсоюза

МБОУ "Майртупская СШ №2 им. А.А. Кадырова"
 План (схема объекта территории) с указанием контрольно пропускных пунктов,
 постов охраны, инженерно технических средств охраны.
 (Блок 2.)

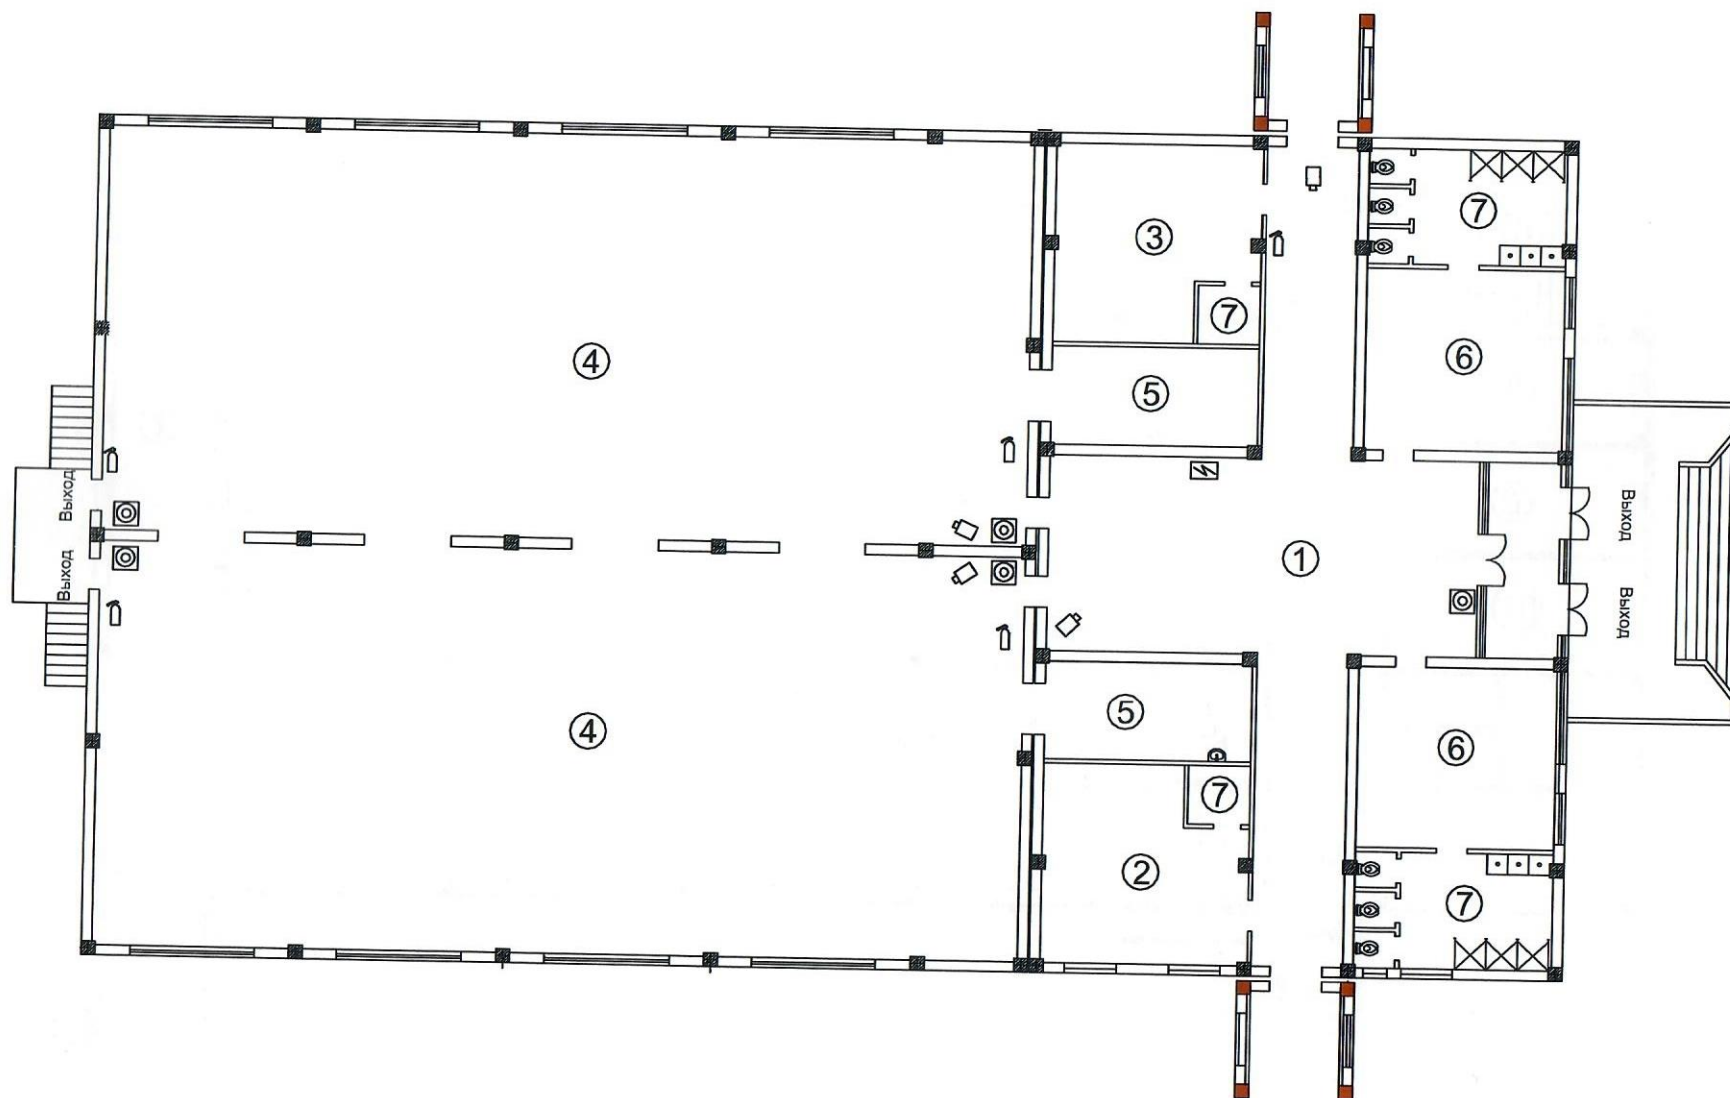


Экспликация	
	-Кнопка пожарной сигнализации
	- Видеосъемка
	- Огнетушитель
	- Группа безопасности
Выход - Эвакуационный выход	
Наименование	
1	Коридор
2	Каб. Физрука
3	Комната для молитвы
4	Спорт зал
5	Инвентарная
6	Раздевалка
7	Душевая

МБОУ "Майртупская СШ №2 им. А.А. Кадырова"
 План (схема объекта территории) с указанием контрольно пропускных пунктов,
 постов охраны, инженерно технических средств охраны.
 (Блок 3. 1-й этаж)

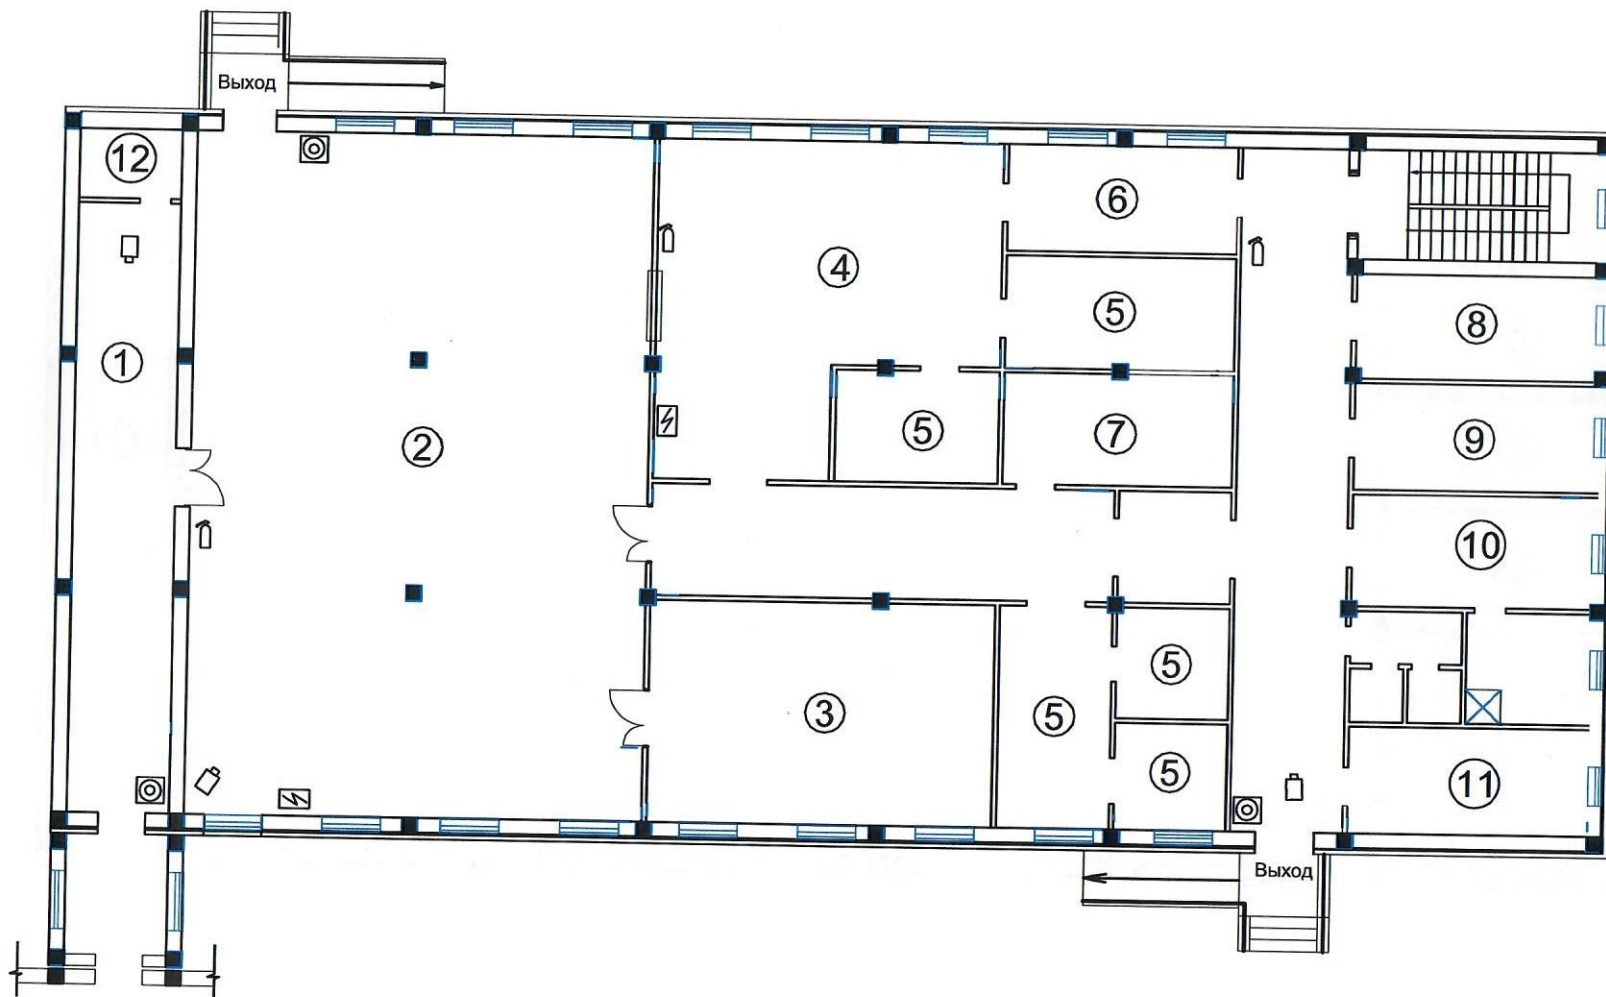


Экспликация	
	-Кнопка пожарной сигнализации
	- Видеокамера
	- Огнетушитель
	- Группа безопасности
Выход - Эвакуационный выход	
Наименование	
1	Коридор
2	Обеденный зал
3	Обеденный зал для персонала
4	Горячий цех
5	Кладовая
6	Мясорубка
7	Морозильная камера
8	Разделочная
9	Раздевалка персонала
10	Каб. Зав. Столовой
11	Комната отдыха
12	СЧ

МБОУ "Майртупская СШ №2 им. А.А. Кадырова"
 План (схема объекта территории) с указанием контрольно пропускных пунктов,
 постов охраны, инженерно технических средств охраны.
 (Блок 3. 2-й этаж)

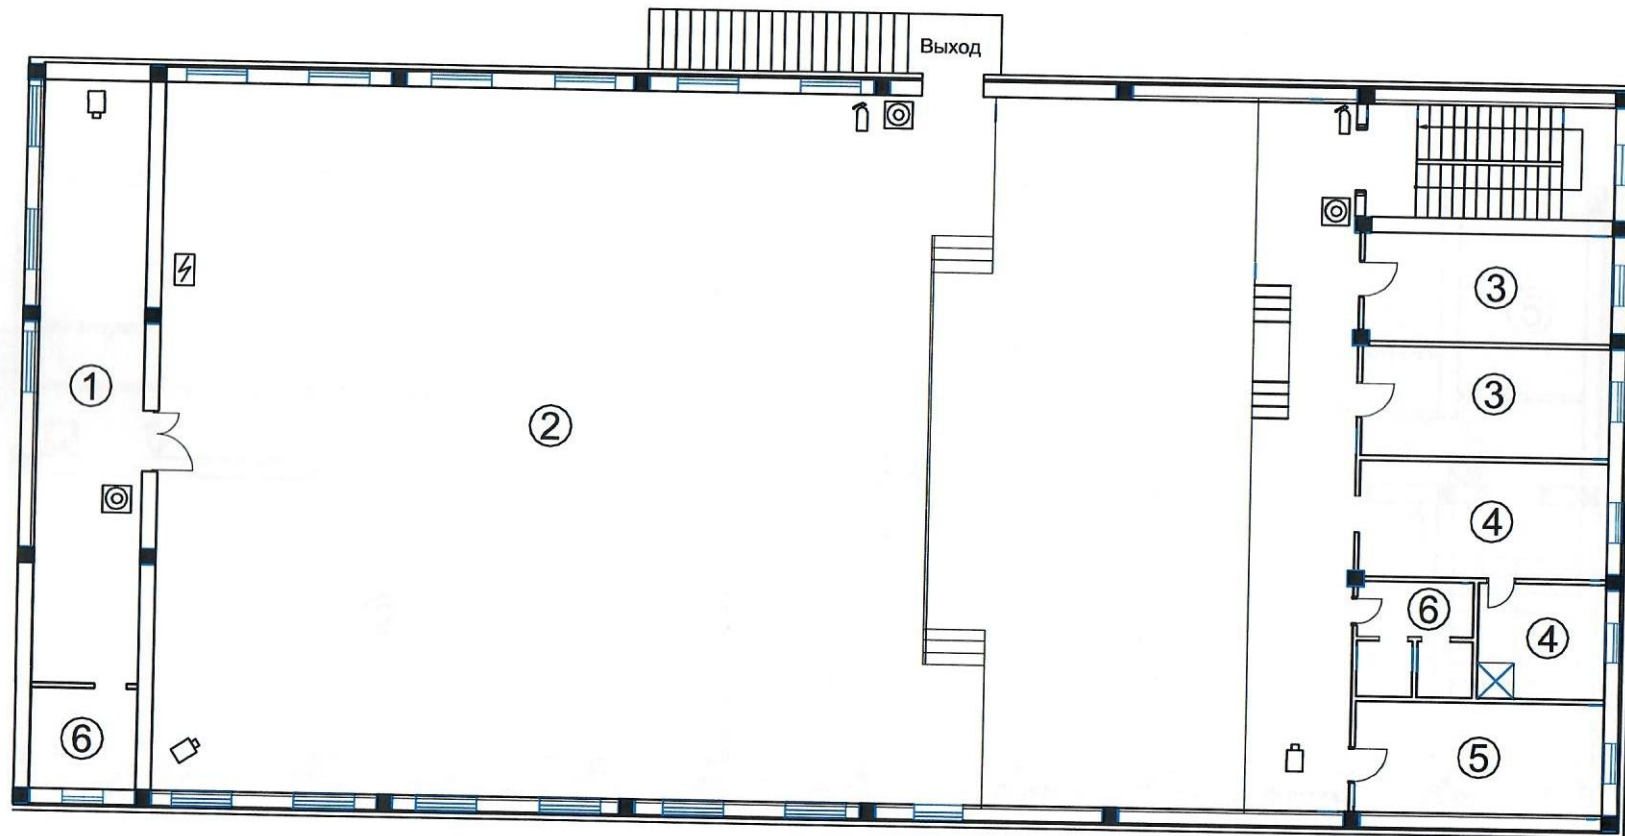


Экспликация	
	-Кнопка пожарной сигнализации
	- Видеокамера
	- Огнетушитель
	- Группа безопасности
Выход - Эвакуационный выход	
Наименование	
1	Коридор
2	Актный зал
3	Гримерная
4	Раздевалка
5	Подсобное помещение
6	С/У

МБОУ "Майртупская СШ №2 им. А.А. Кадырова"
 План (схема объекта территории) с указанием контрольно пропускных пунктов,
 постов охраны, инженерно технических средств охраны.
 (Блок 4. 1-й этаж)

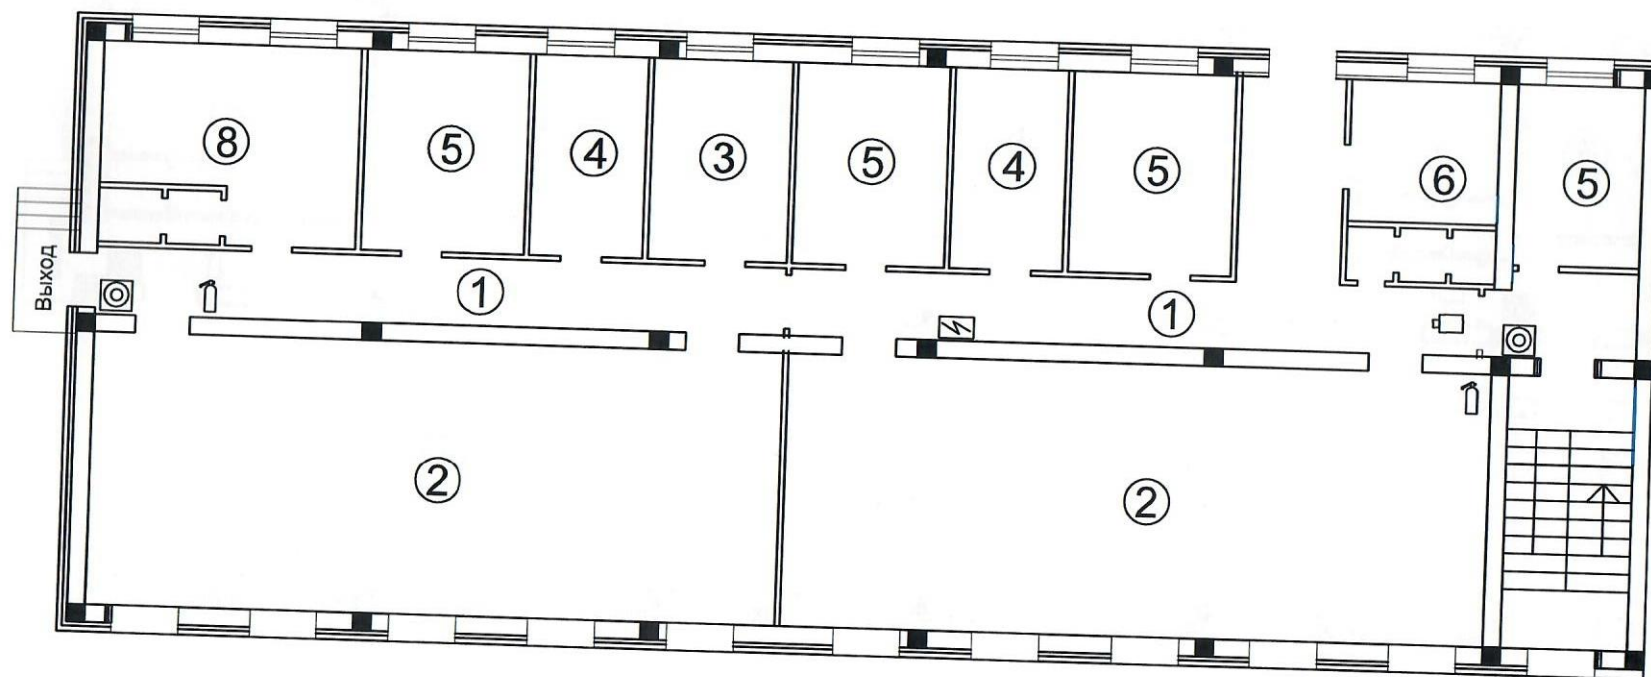


Экспликация	
	-Кнопка пожарной сигнализации
	- Видеокамера
	- Огнетушитель
	- Группа безопасности
Выход - Эвакуационный выход	
Наименование	
1	Коридор
2	Мастерская
3	Каб. Мастера
4	Инвентарная
5	Подсобное помещение
6	Гардеробная

МБОУ "Майртупская СШ №2 им. А.А. Кадырова"
 План (схема объекта территории) с указанием контрольно пропускных пунктов,
 постов охраны, инженерно технических средств охраны.
 (Блок 4. 2-й этаж)

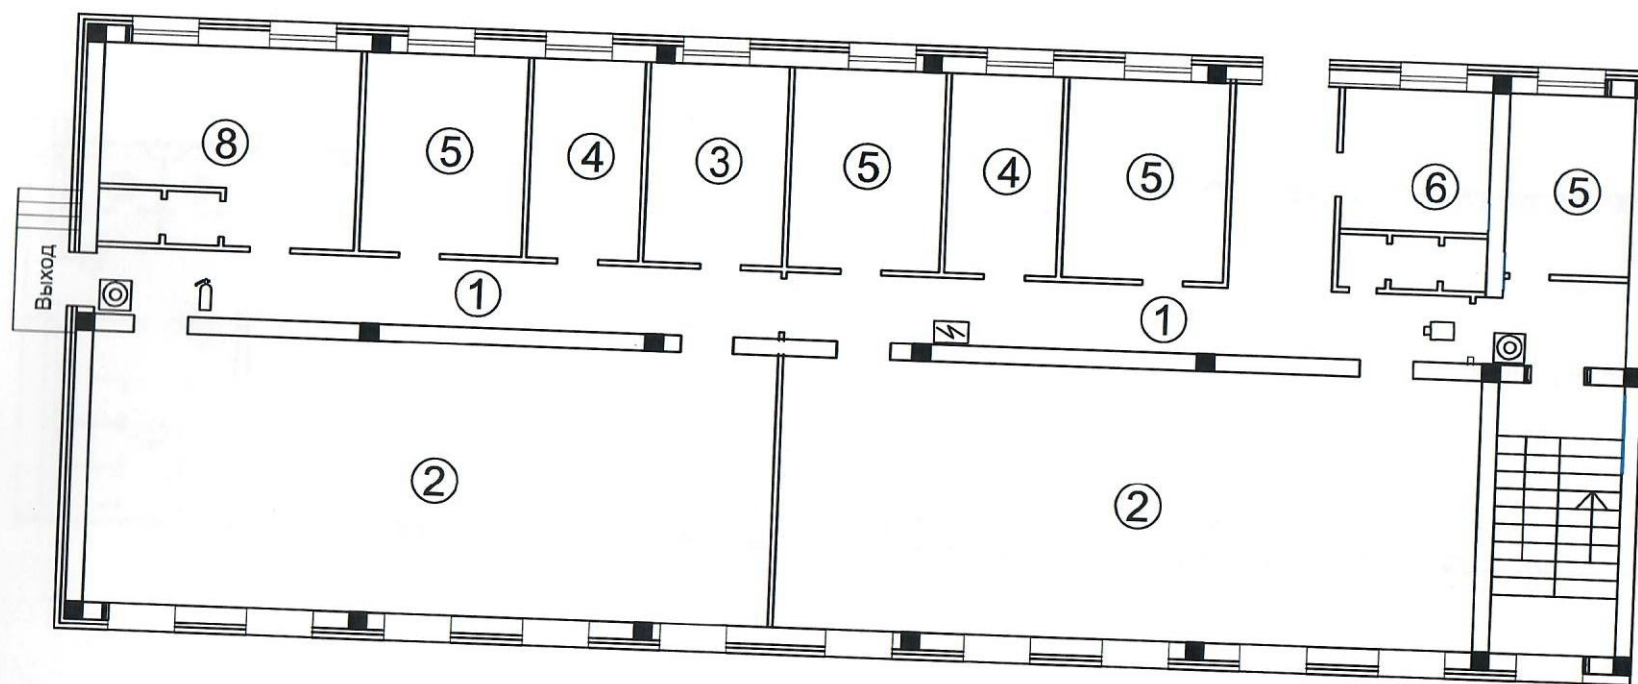


Экспликация	
	-Кнопка пожарной сигнализации
	- Видеокамера
	- Огнетушитель
	- Группа безопасности
Выход - Эвакуационный выход	
Наименование	
1	Коридор
2	Мастерская
3	Каб. Мастера
4	Инвентарная
5	Подсобное помещение
6	Гардеробная

МБОУ "Майртупская СШ №2 им. А.А. Кадырова"
 План (схема объекта территории) с указанием контрольно пропускных пунктов,
 постов охраны, инженерно технических средств охраны.
 (Блок 5. 1-й этаж)

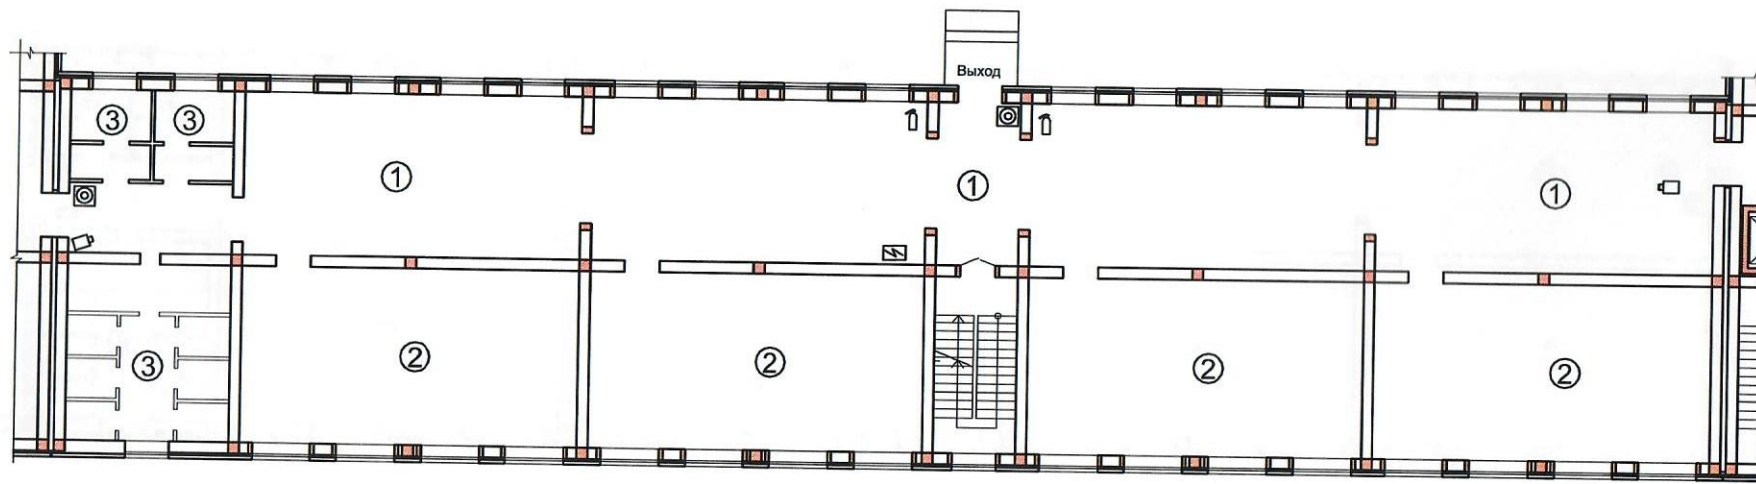


Экспликация	
	-Кнопка пожарной сигнализации
	Видеокамера
	Огнетушитель
	Группа безопасности
Выход - Эвакуационный выход	
Наименование	
1	Коридор
2	Уч. Класс
3	С/У

МБОУ "Майртупская СШ №2 им. А.А. Кадырова"
 План (схема объекта территории) с указанием контрольно пропускных пунктов,
 постов охраны, инженерно технических средств охраны.
 (Блок 5. 2-й этаж)

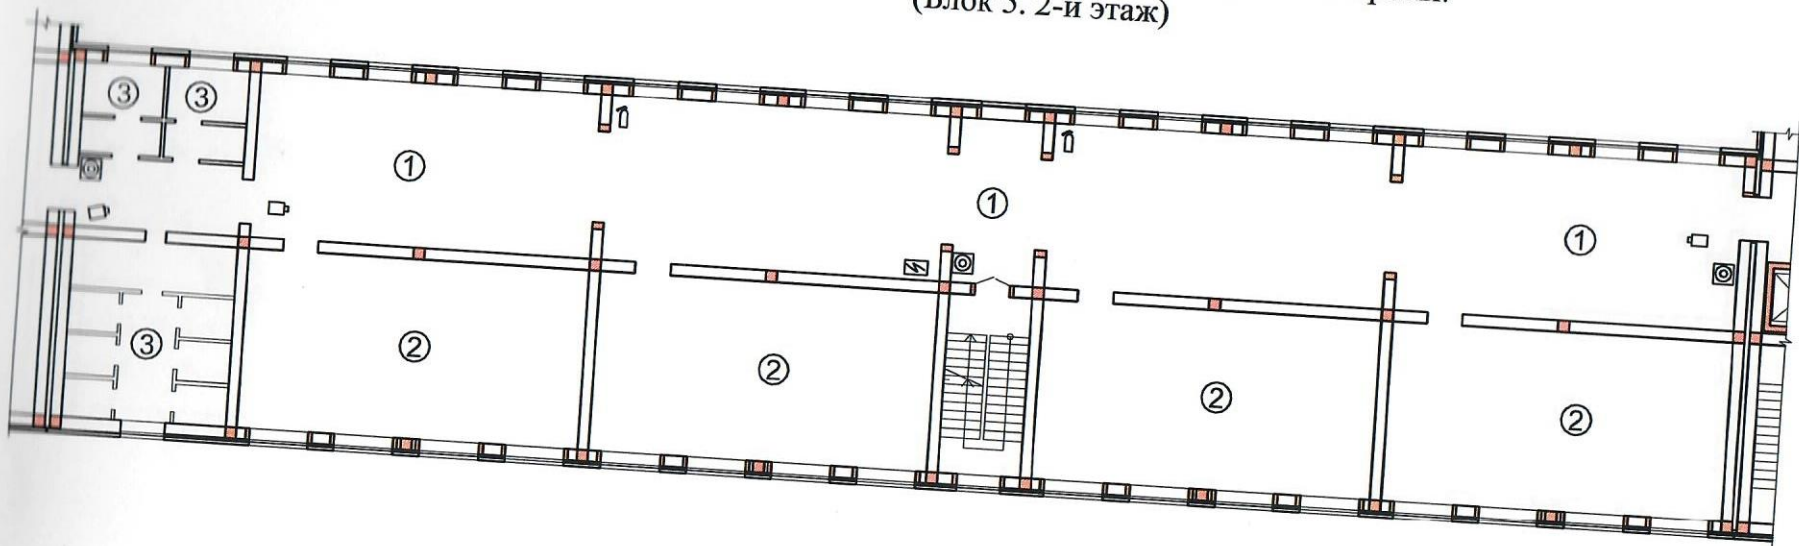


Экспликация	
	-Кнопка пожарной сигнализации
	Видеокамера
	↑ - Огнетушитель
	- Группа безопасности
Наименование	
1	Коридор
2	Уч. Класс
3	С/У

МБОУ "Майртупская СШ №2 им. А.А. Кадырова"
 План (схема объекта территории) с указанием контрольно пропускных пунктов,
 постов охраны, инженерно технических средств охраны.
 (Блок 5. 3-й этаж)

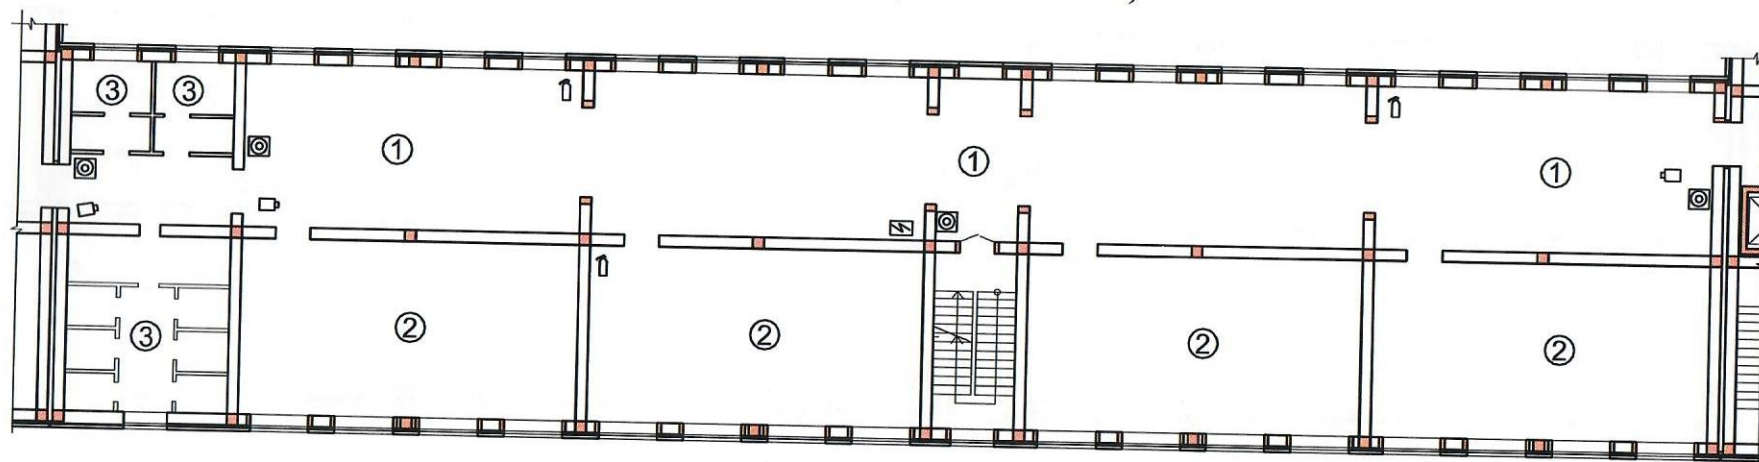


Экспликация	
	-Кнопка пожарной сигнализации
	- Видекамера
	↑ - Огнетушитель
	- Группа безопасности
Наименование	
1	Коридор
2	Уч. Класс
3	С/У

МБОУ "Майртупская СШ №2 им. А.А. Кадырова"
 План (схема объекта территории) с указанием контрольно пропускных пунктов,
 постов охраны, инженерно технических средств охраны.
 (Блок 6. 1-й этаж)

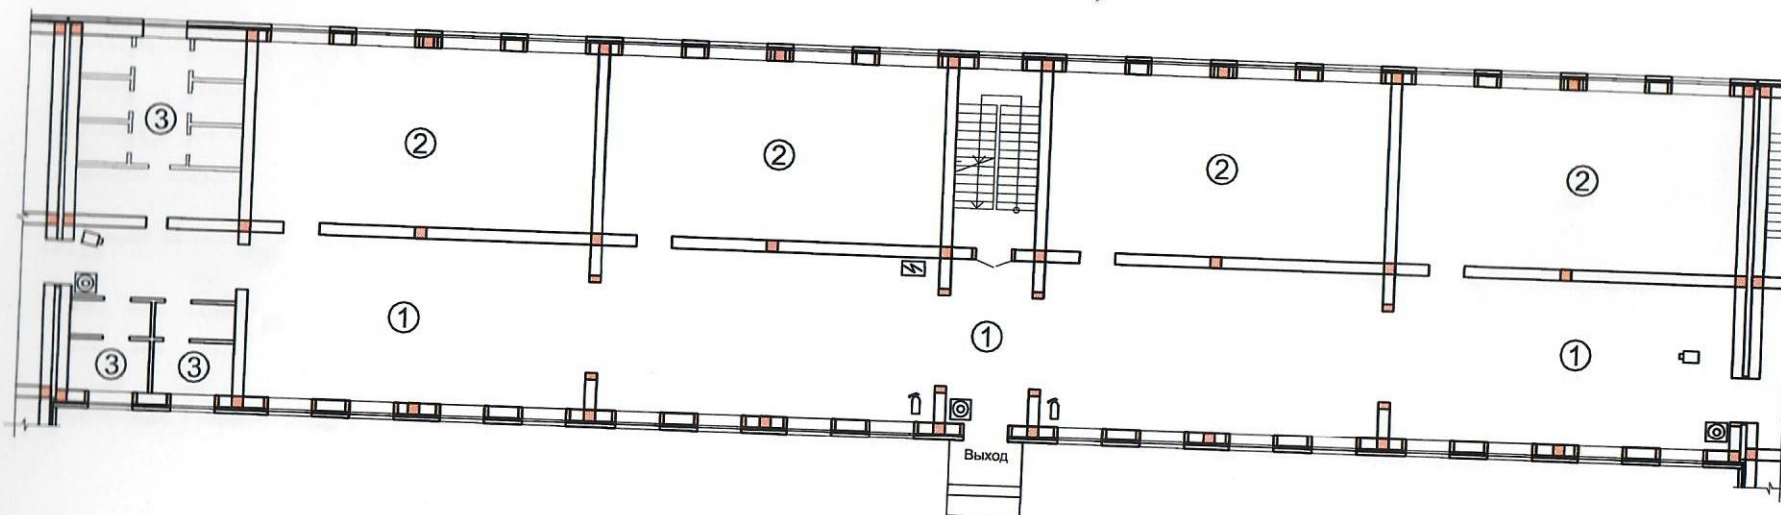


Экспликация	
	Кнопка пожарной сигнализации
	Видеокамера
	Огнетушитель
	Группа безопасности
Выход - Эвакуационный выход	
Наименование	
1	Коридор
2	Уч. Класс
3	С/У

МБОУ "Майртупская СШ №2 им. А.А. Кадырова"
 План (схема объекта территории) с указанием контрольно пропускных пунктов,
 постов охраны, инженерно технических средств охраны.
 (Блок 6. 2-й этаж)

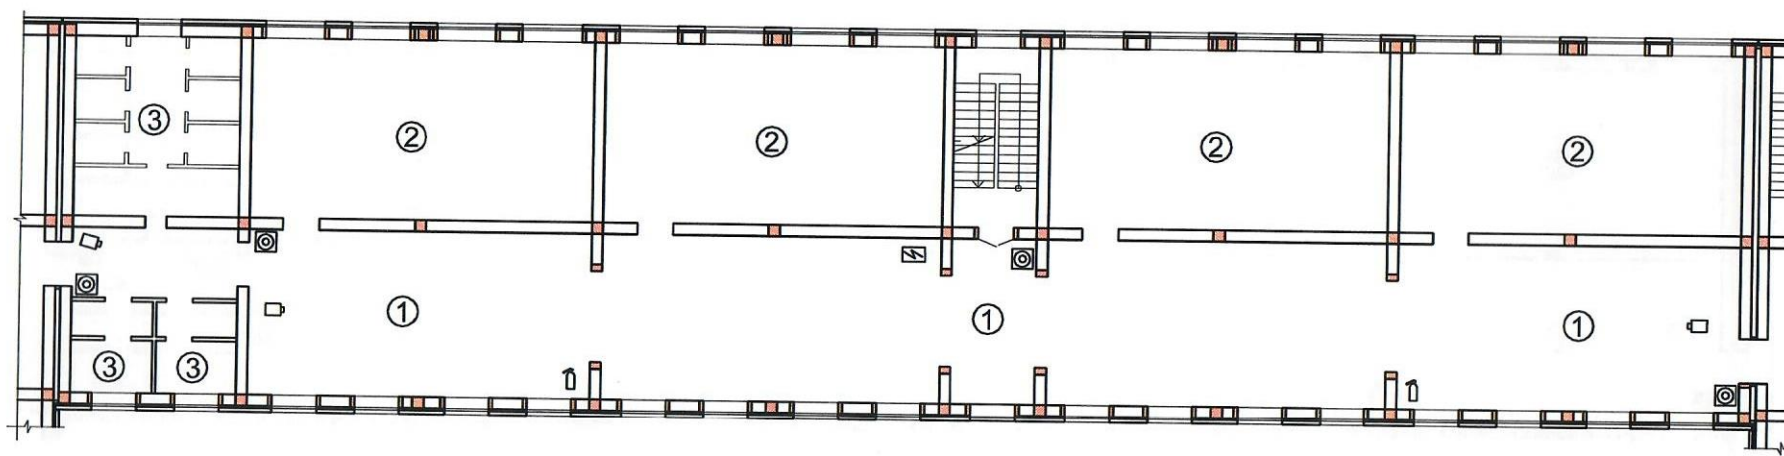



Экспликация	
	-Кнопка пожарной сигнализации
	Видеокамера
	Огнетушитель
	Группа безопасности
Наименование	
1	Коридор
2	Уч. Класс
3	С/У

МБОУ "Майртупская СШ №2 им. А.А. Кадырова"
 План (схема объекта территории) с указанием контрольно пропускных пунктов,
 постов охраны, инженерно технических средств охраны.
 (Блок 6. 3-й этаж)

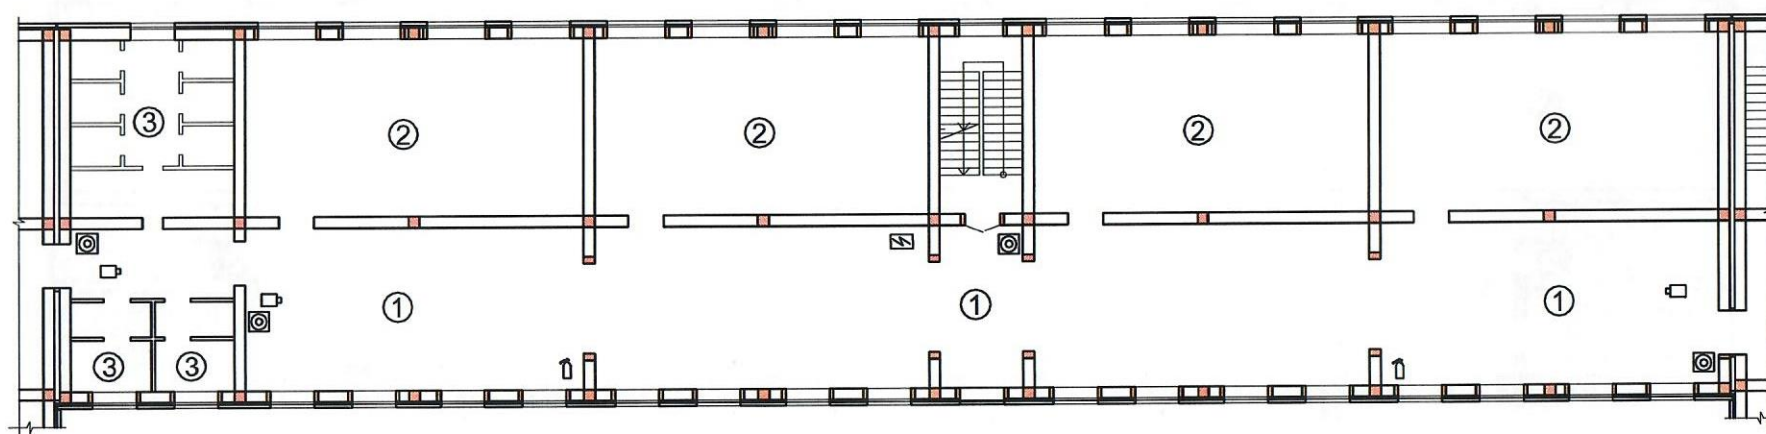


Экспликация	
	-Кнопка пожарной сигнализации
	Видеокамера
	- Огнетушитель
	Группа безопасности
Наименование	
1	Коридор
2	Уч. Класс
3	СГ

МБОУ "Майртупская СШ №2 им. А.А. Кадырова"
 План (схема объекта территории) с указанием контрольно пропускных пунктов,
 постов охраны, инженерно технических средств охраны.
 (Блок 7. 1-й этаж)

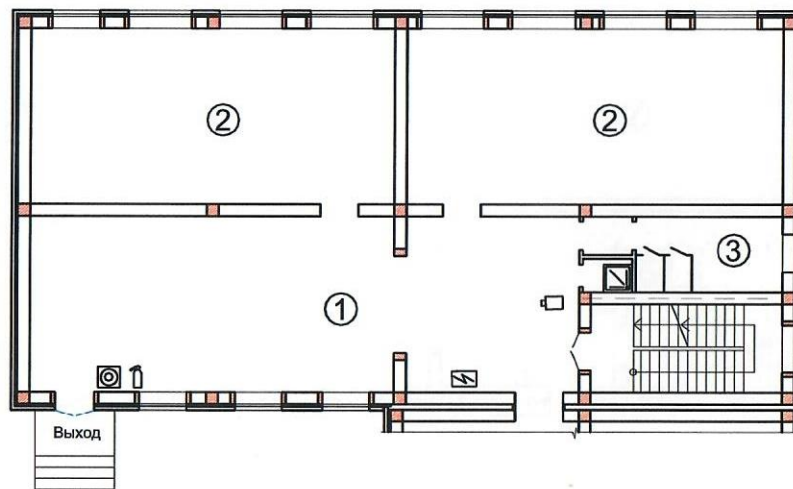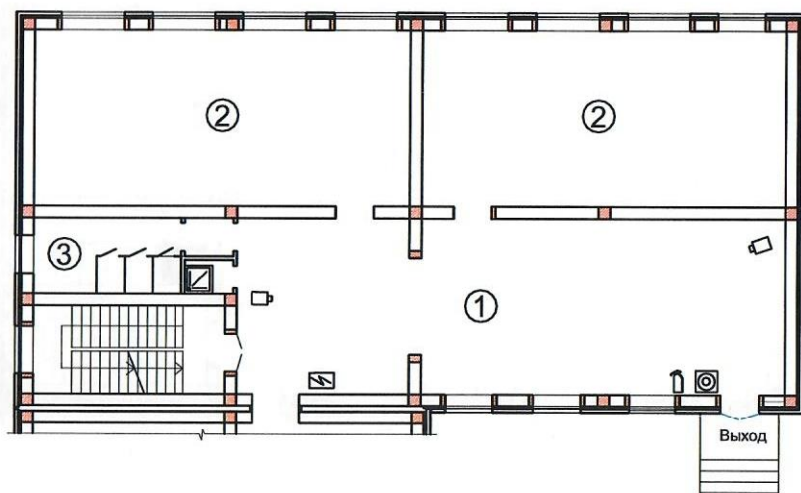


Экспликация	
	-Кнопка пожарной сигнализации
	Видеокамера
	Огнетушитель
	Группа безопасности
Выход - Эвакуационный выход	
Наименование	
1	Коридор
2	Уч. Класс
3	С/У

МБОУ "Майртупская СШ №2 им. А.А. Кадырова"
 План (схема объекта территории) с указанием контрольно пропускных пунктов,
 постов охраны, инженерно технических средств охраны.
 (Блок 7. 2-й этаж)

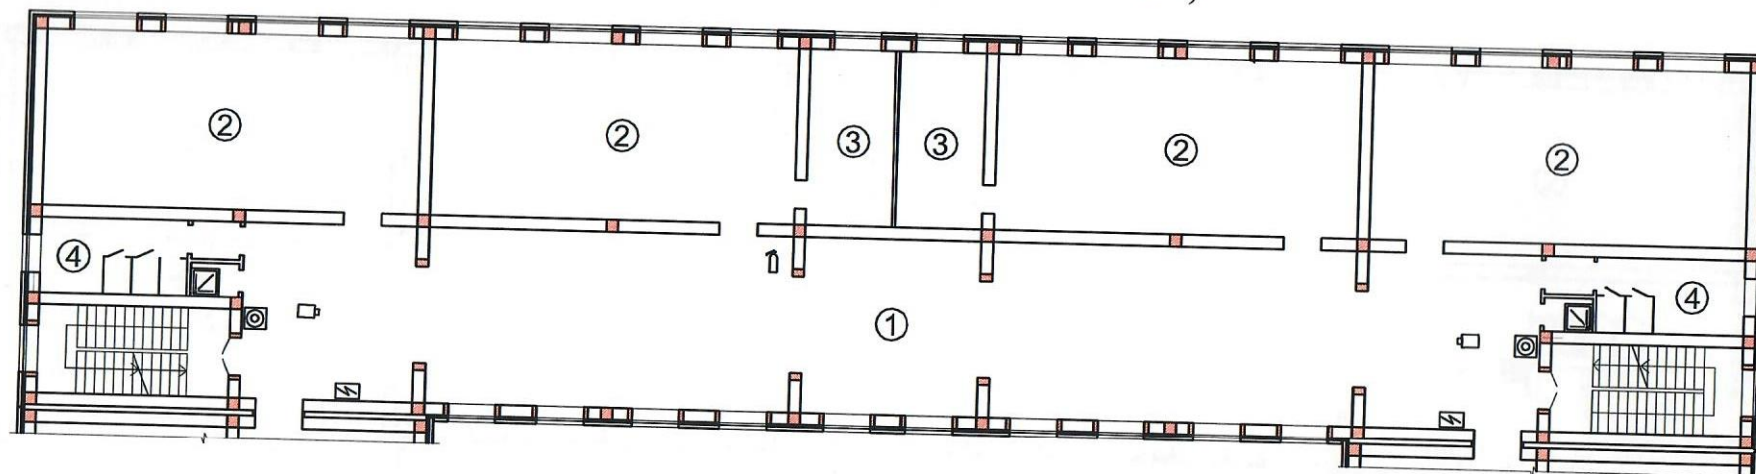


Экспликация	
	-Кнопка пожарной сигнализации
	-Видеокамера
	-Огнетушитель
	-Группа безопасности
Наименование	
1	Коридор
2	Уч. Класс
3	Лаборатория
4	С/У

МБОУ "Майртупская СШ №2 им. А.А. Кадырова"
 План (схема объекта территории) с указанием контрольно пропускных пунктов,
 постов охраны, инженерно технических средств охраны.
 (Блок 7. 3-й этаж)

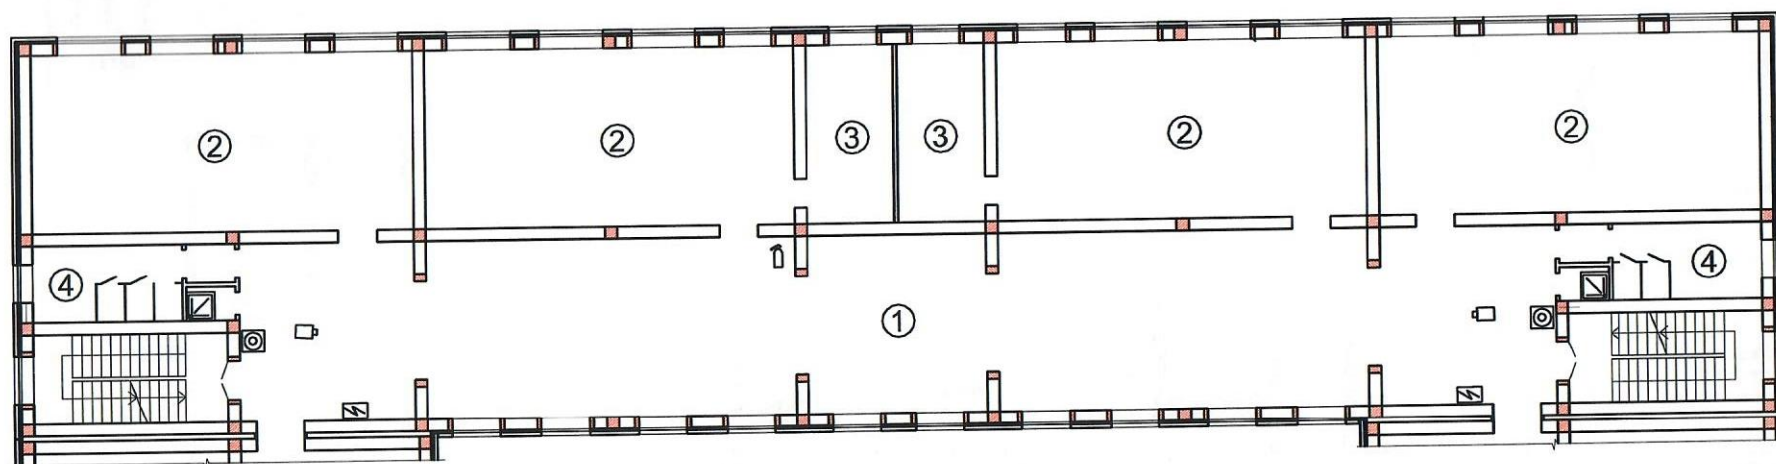

Экспликация	
	-Кнопка пожарной сигнализации
	Видеокамера
	- Огнетушитель
	- Группа безопасности
Наименование	
1	Коридор
2	Уч. Класс
3	Лаборатория
4	с/у

МБОУ "Майртупская СШ №2 им. А.А. Кадырова"
 План (схема объекта территории) с указанием контрольно пропускных пунктов,
 постов охраны, инженерно технических средств охраны.

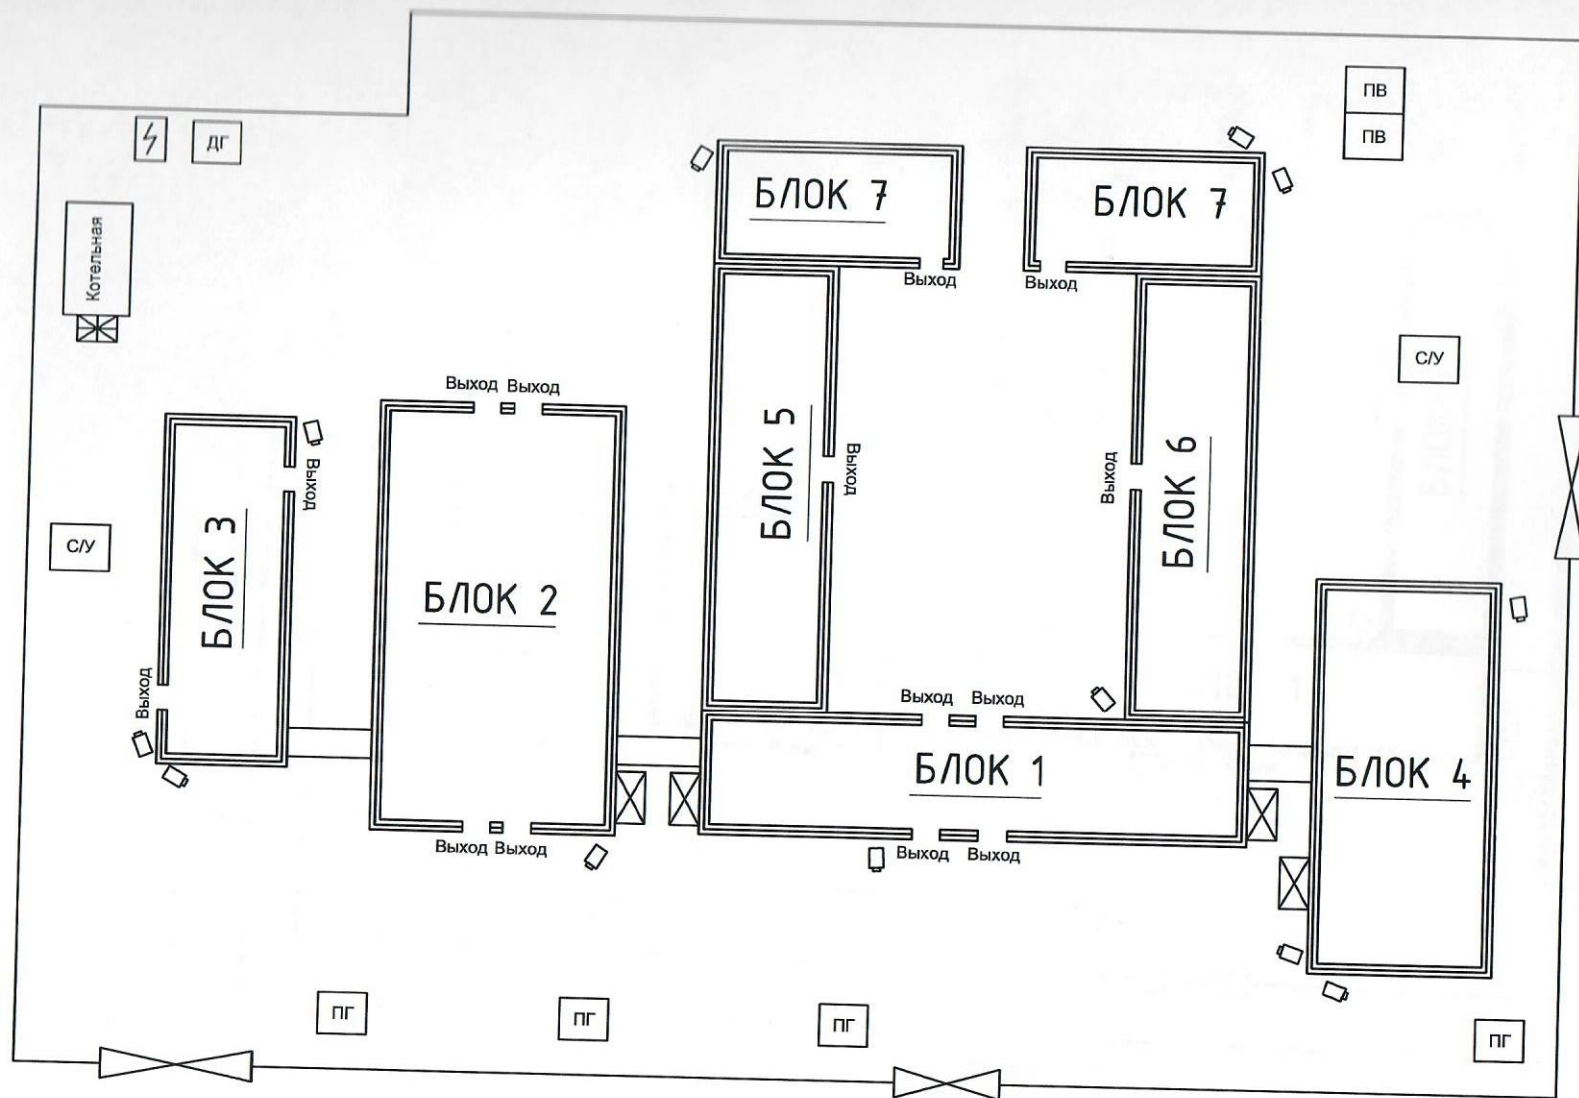

Экспликация	
	Забор
	Видеокамера
Выход	Эвакуационный выход
	Ворота
ДГ	Дизельный генератор
	Пожарный щит
	Трансформатор
ПВ	Пожарный водоем
ПГ	Пожарный гидрант
	Газовый редуктор

Генеральный план
МБОУ "Майртупская СШ №2 им. А.А. Кадырова"



Прошнуровано, пронумеровано
и скреплено печатью 28 (двадцать восемь) листов

Директор _____ Л.Х. Шаухалова

